


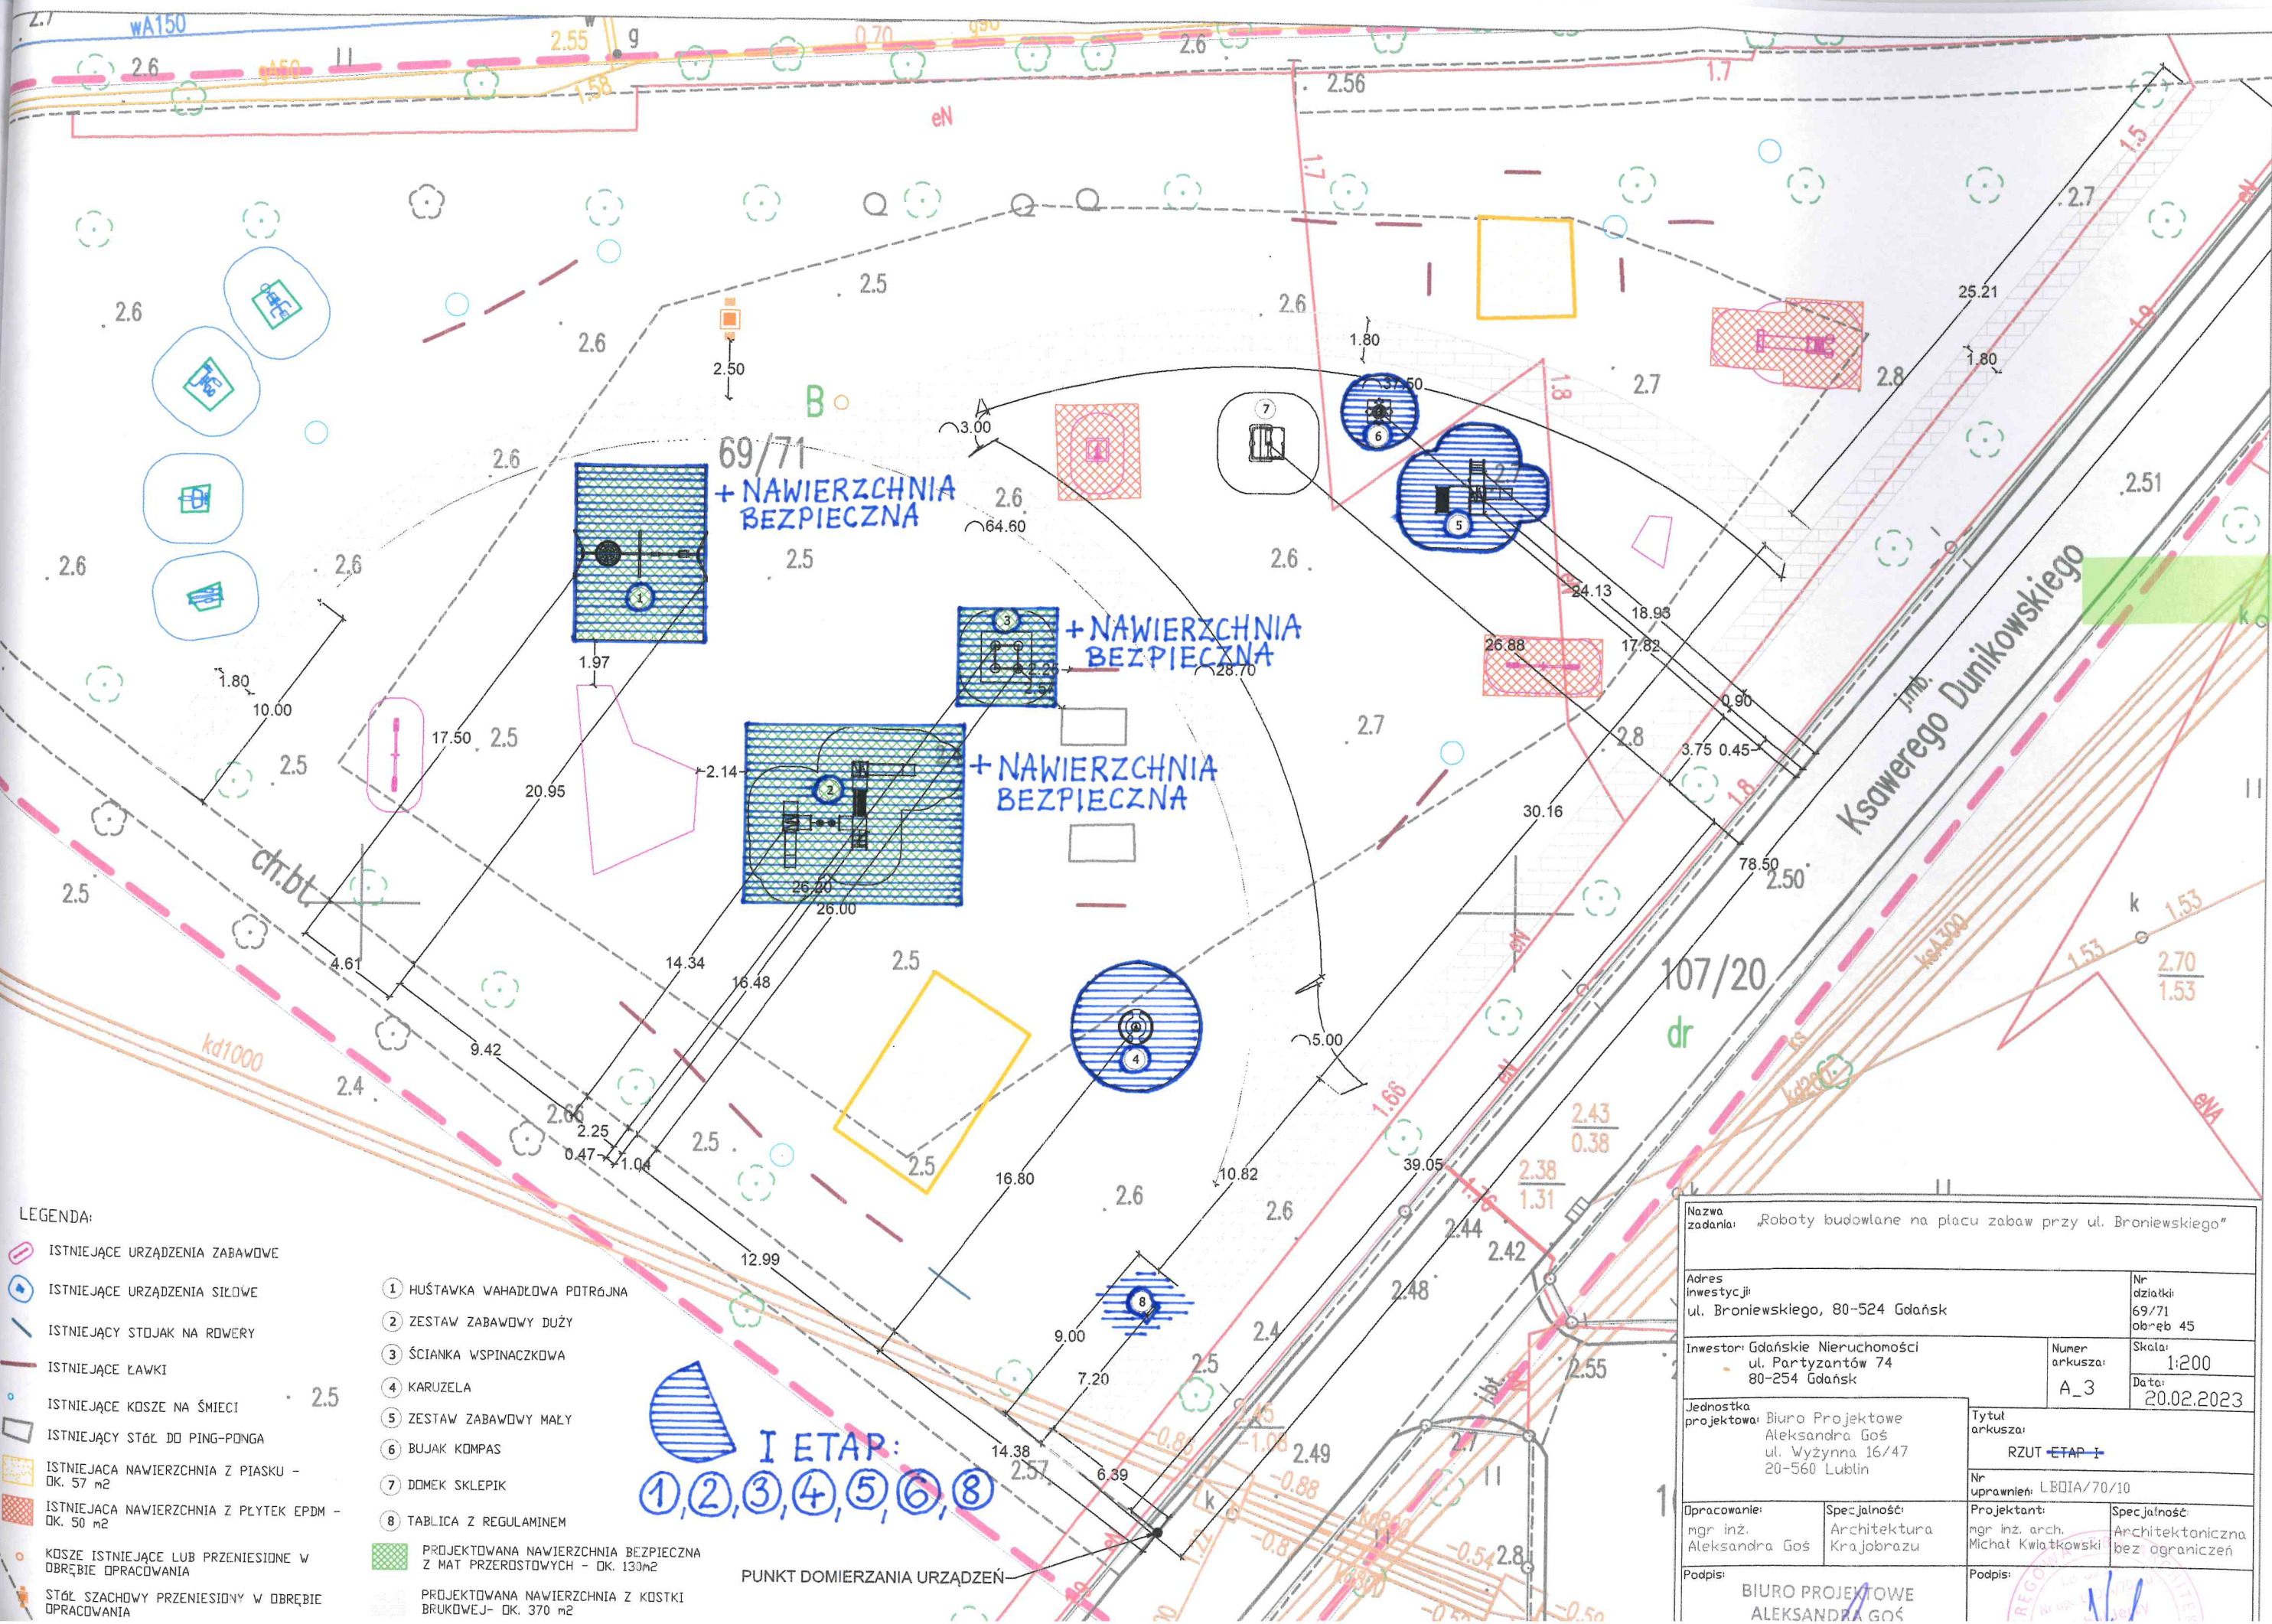

- LEGENDA:
- ISTNIEJĄCE URZĄDZENIA ZABAWOWE
 - ISTNIEJĄCE URZĄDZENIA SIŁOWE
 - ISTNIEJĄCY STOJAK NA ROWERY
 - ISTNIEJĄCE ŁAWKI
 - ISTNIEJĄCE KOSZE NA ŚMIECI
 - ISTNIEJĄCY STÓŁ DO PING-PONGA
 - ISTNIEJĄCA NAWIERZCHNIA Z PIASKU - OK. 57 m²
 - ISTNIEJĄCA NAWIERZCHNIA Z PŁYTEK EPDM - OK. 50 m²
 - KOSZE ISTNIEJĄCE LUB PRZENIESIONE W OBRĘBIE OPRACOWANIA
 - STÓŁ SZACHOWY PRZENIESIONY W OBRĘBIE OPRACOWANIA

- 1 HUŚTAWKA WAHADŁOWA PODTRZĄSNA
 - 2 ZESTAW ZABAWOWY DUŻY
 - 3 ŚCIANKA WSPINACZKOWA
 - 4 KARUZELA
 - 5 ZESTAW ZABAWOWY MAŁY
 - 6 BUJAK KOMPAS
 - 7 DOMEK SKLEPIK
 - 8 TABLICA Z REGULAMINEM
- PROJEKTOWANA NAWIERZCHNIA BEZPIECZNA Z MAT PRZEROSTOWYCH - OK. 130 m²
- PROJEKTOWANA NAWIERZCHNIA Z KOSTKI BRUKOWEJ - OK. 370 m²

I ETAP:
1, 2, 3, 4, 5, 6, 8

PUNKT DOMIERZANIA URZĄDZEŃ

Nazwa zadania: „Roboty budowlane na placu zabaw przy ul. Broniewskiego”			
Adres inwestycji: ul. Broniewskiego, 80-524 Gdańsk		Nr działki: 69/71 obręb 45	
Inwestor: Gdańskie Nieruchomości ul. Partyzantów 74 80-254 Gdańsk		Numer arkusza: A_3	Skala: 1:200 Data: 20.02.2023
Jednostka projektowa: Biuro Projektowe Aleksandra Goś ul. Wyżyna 16/47 20-560 Lublin		Tytuł arkusza: RZUT ETAP I	
Opracowanie: mgr inż. Aleksandra Goś		Specjalność: Architektura Krajobrazu	
Podpis: BIURO PROJEKTOWE ALEKSANDRA GOŚ		Projektant: mgr inż. arch. Michał Kwiatkowski	
		Specjalność: Architektoniczna bez ograniczeń	
		Podpis:	