


PRZEKRÓJ A-A skala 1:50

INWENTARYZACJA

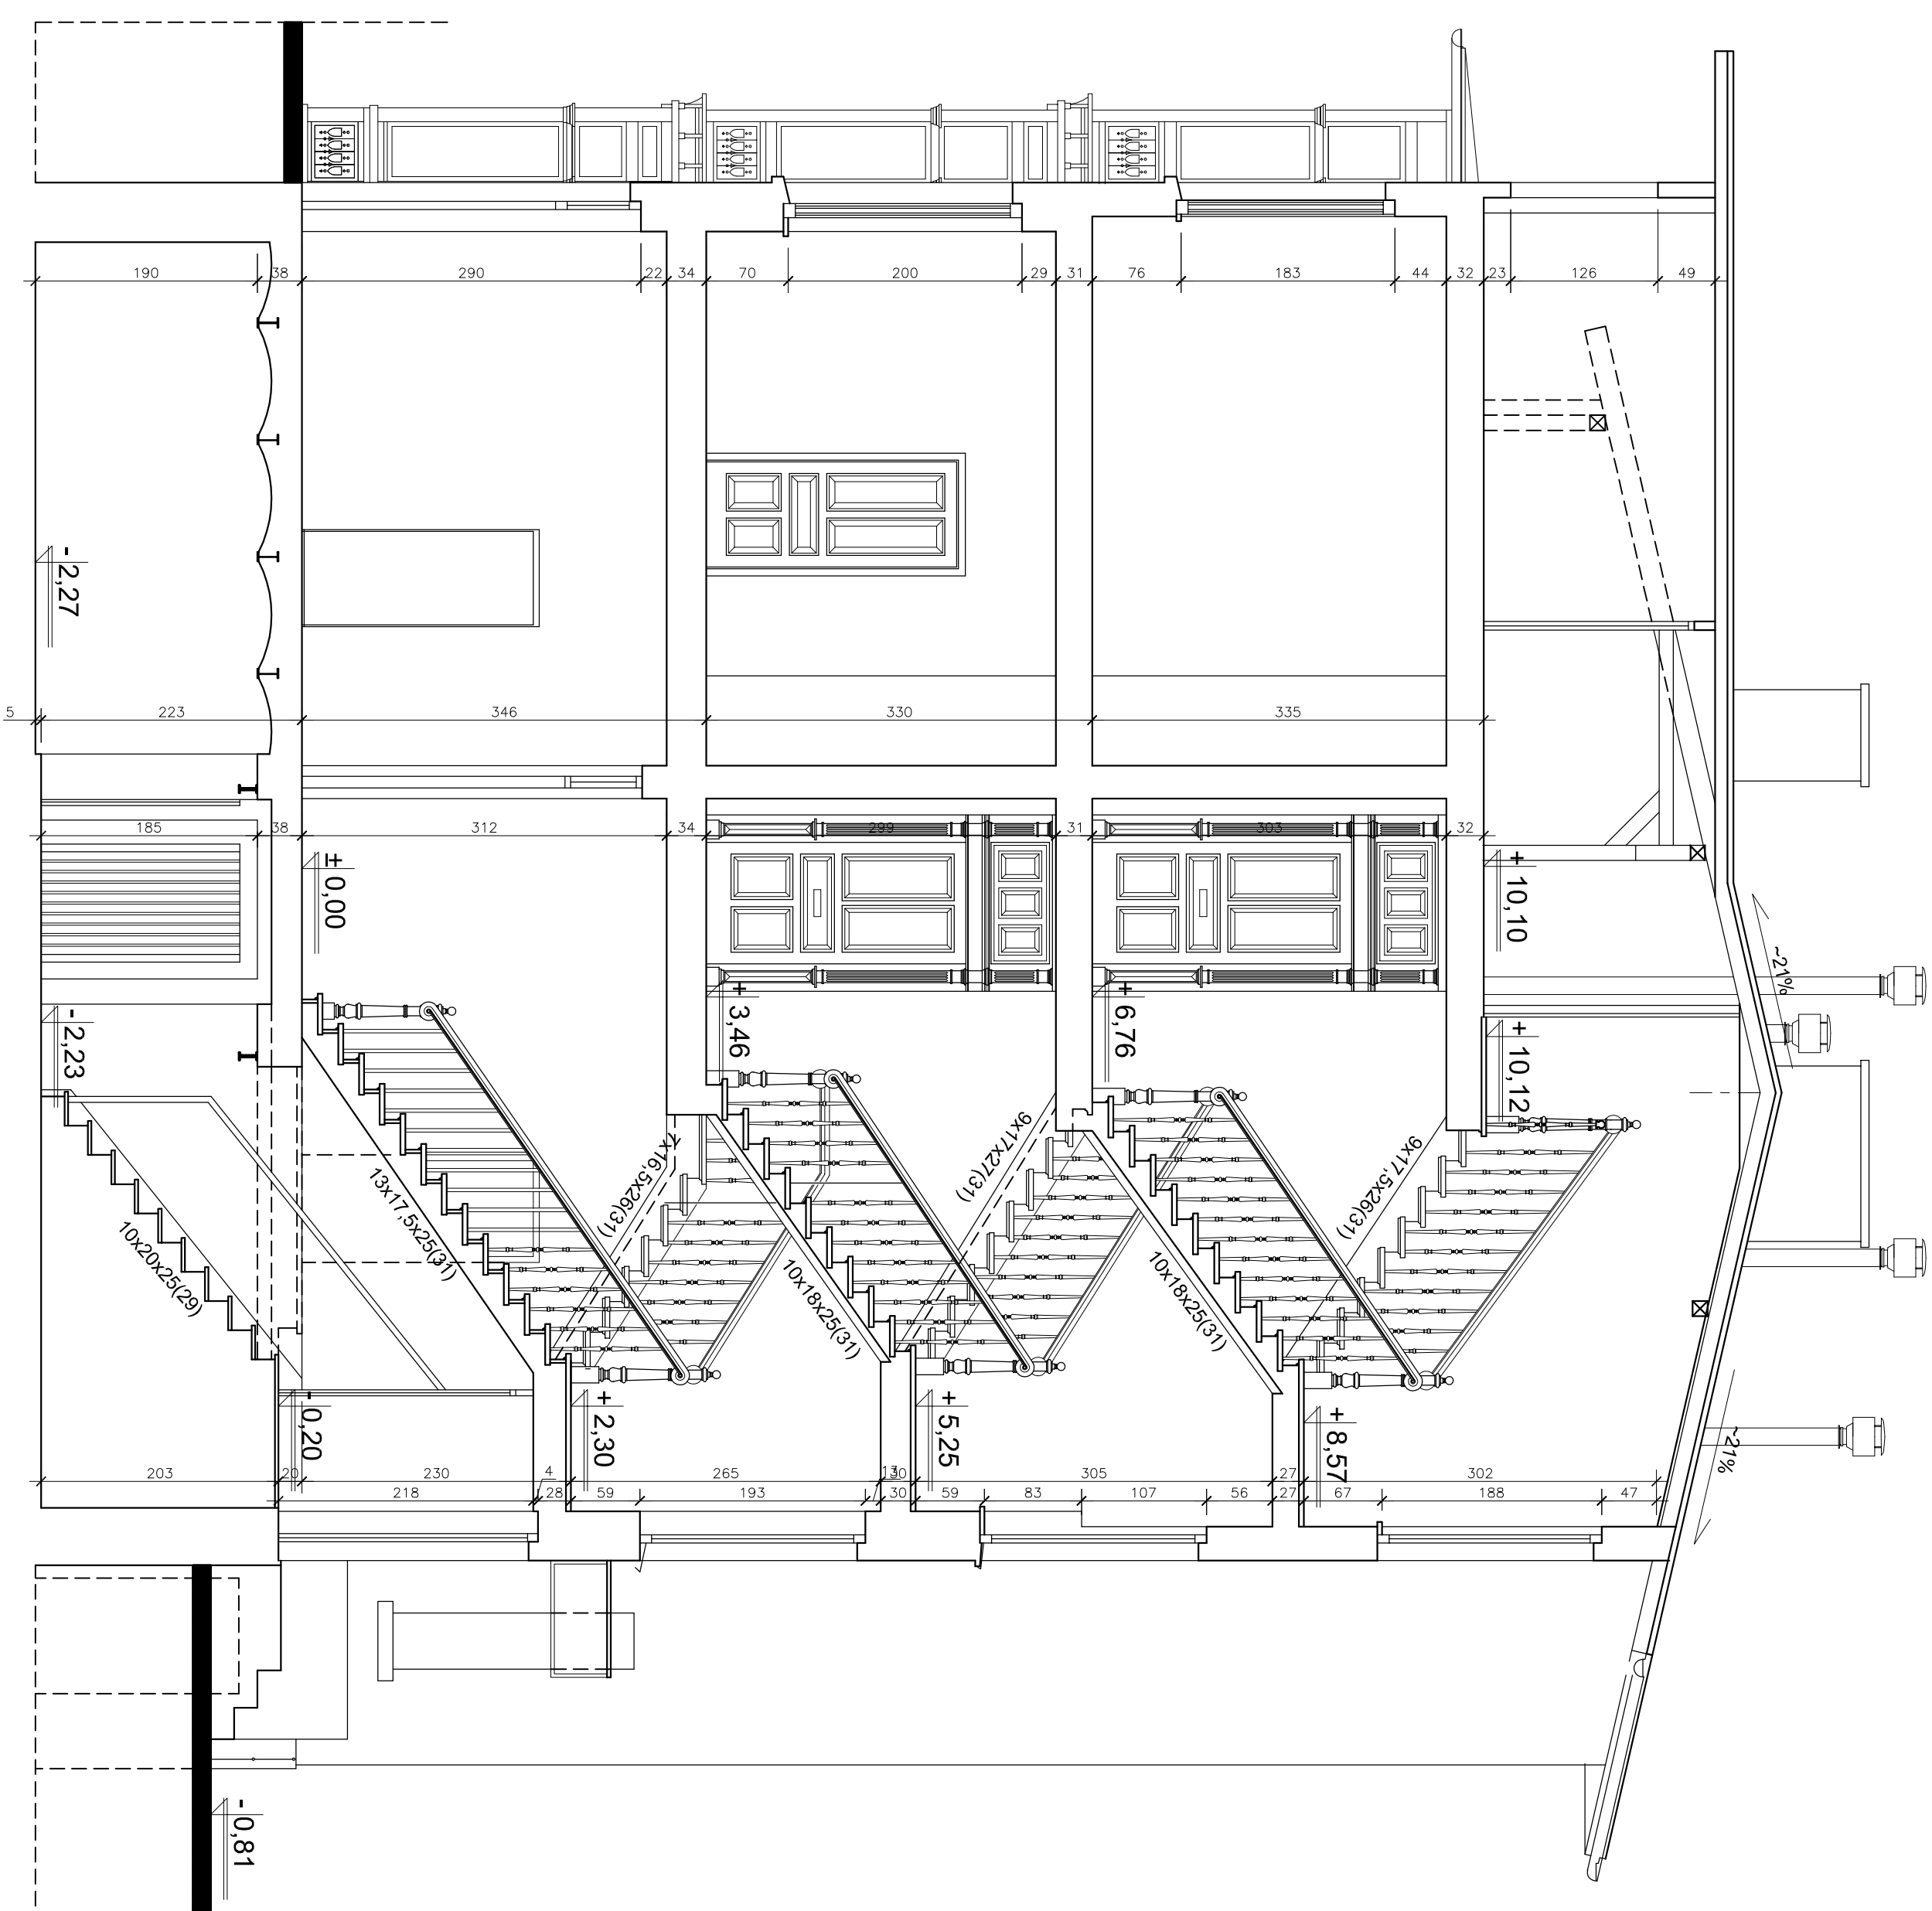

FIRMA PROJEKTOWO-BUDOWLANA I ESTEJKA HERSTOWSKI 80-402 GDAŃSK, ul.Kochanowskiego 14m13, TEL. 669 344-54-86	
prowadzący arch. WIONA CZARNECKA UPIN, NR. 01.01.01.01	inwestor GŁÓWNY ZARZĄD MIEJSTO GDAŃSK, KONTAKTOWYCH - SAMODZIELNY ZAKŁAD BUDOWLANY BUDOWNIA WIEŻOWISZULI I PARTYZANTOW 74
podoba WIONA CZARNECKA	obiekt BUDOWNIA WIEŻOWISZULY GDAŃSK - OLIVA, ul. CYSTERSÓW 6
termin INWENTARYZACJA 06.2012r.	forma realizacji PRZEKROJ A-A
skala PB 1:50	m 1:75 8