


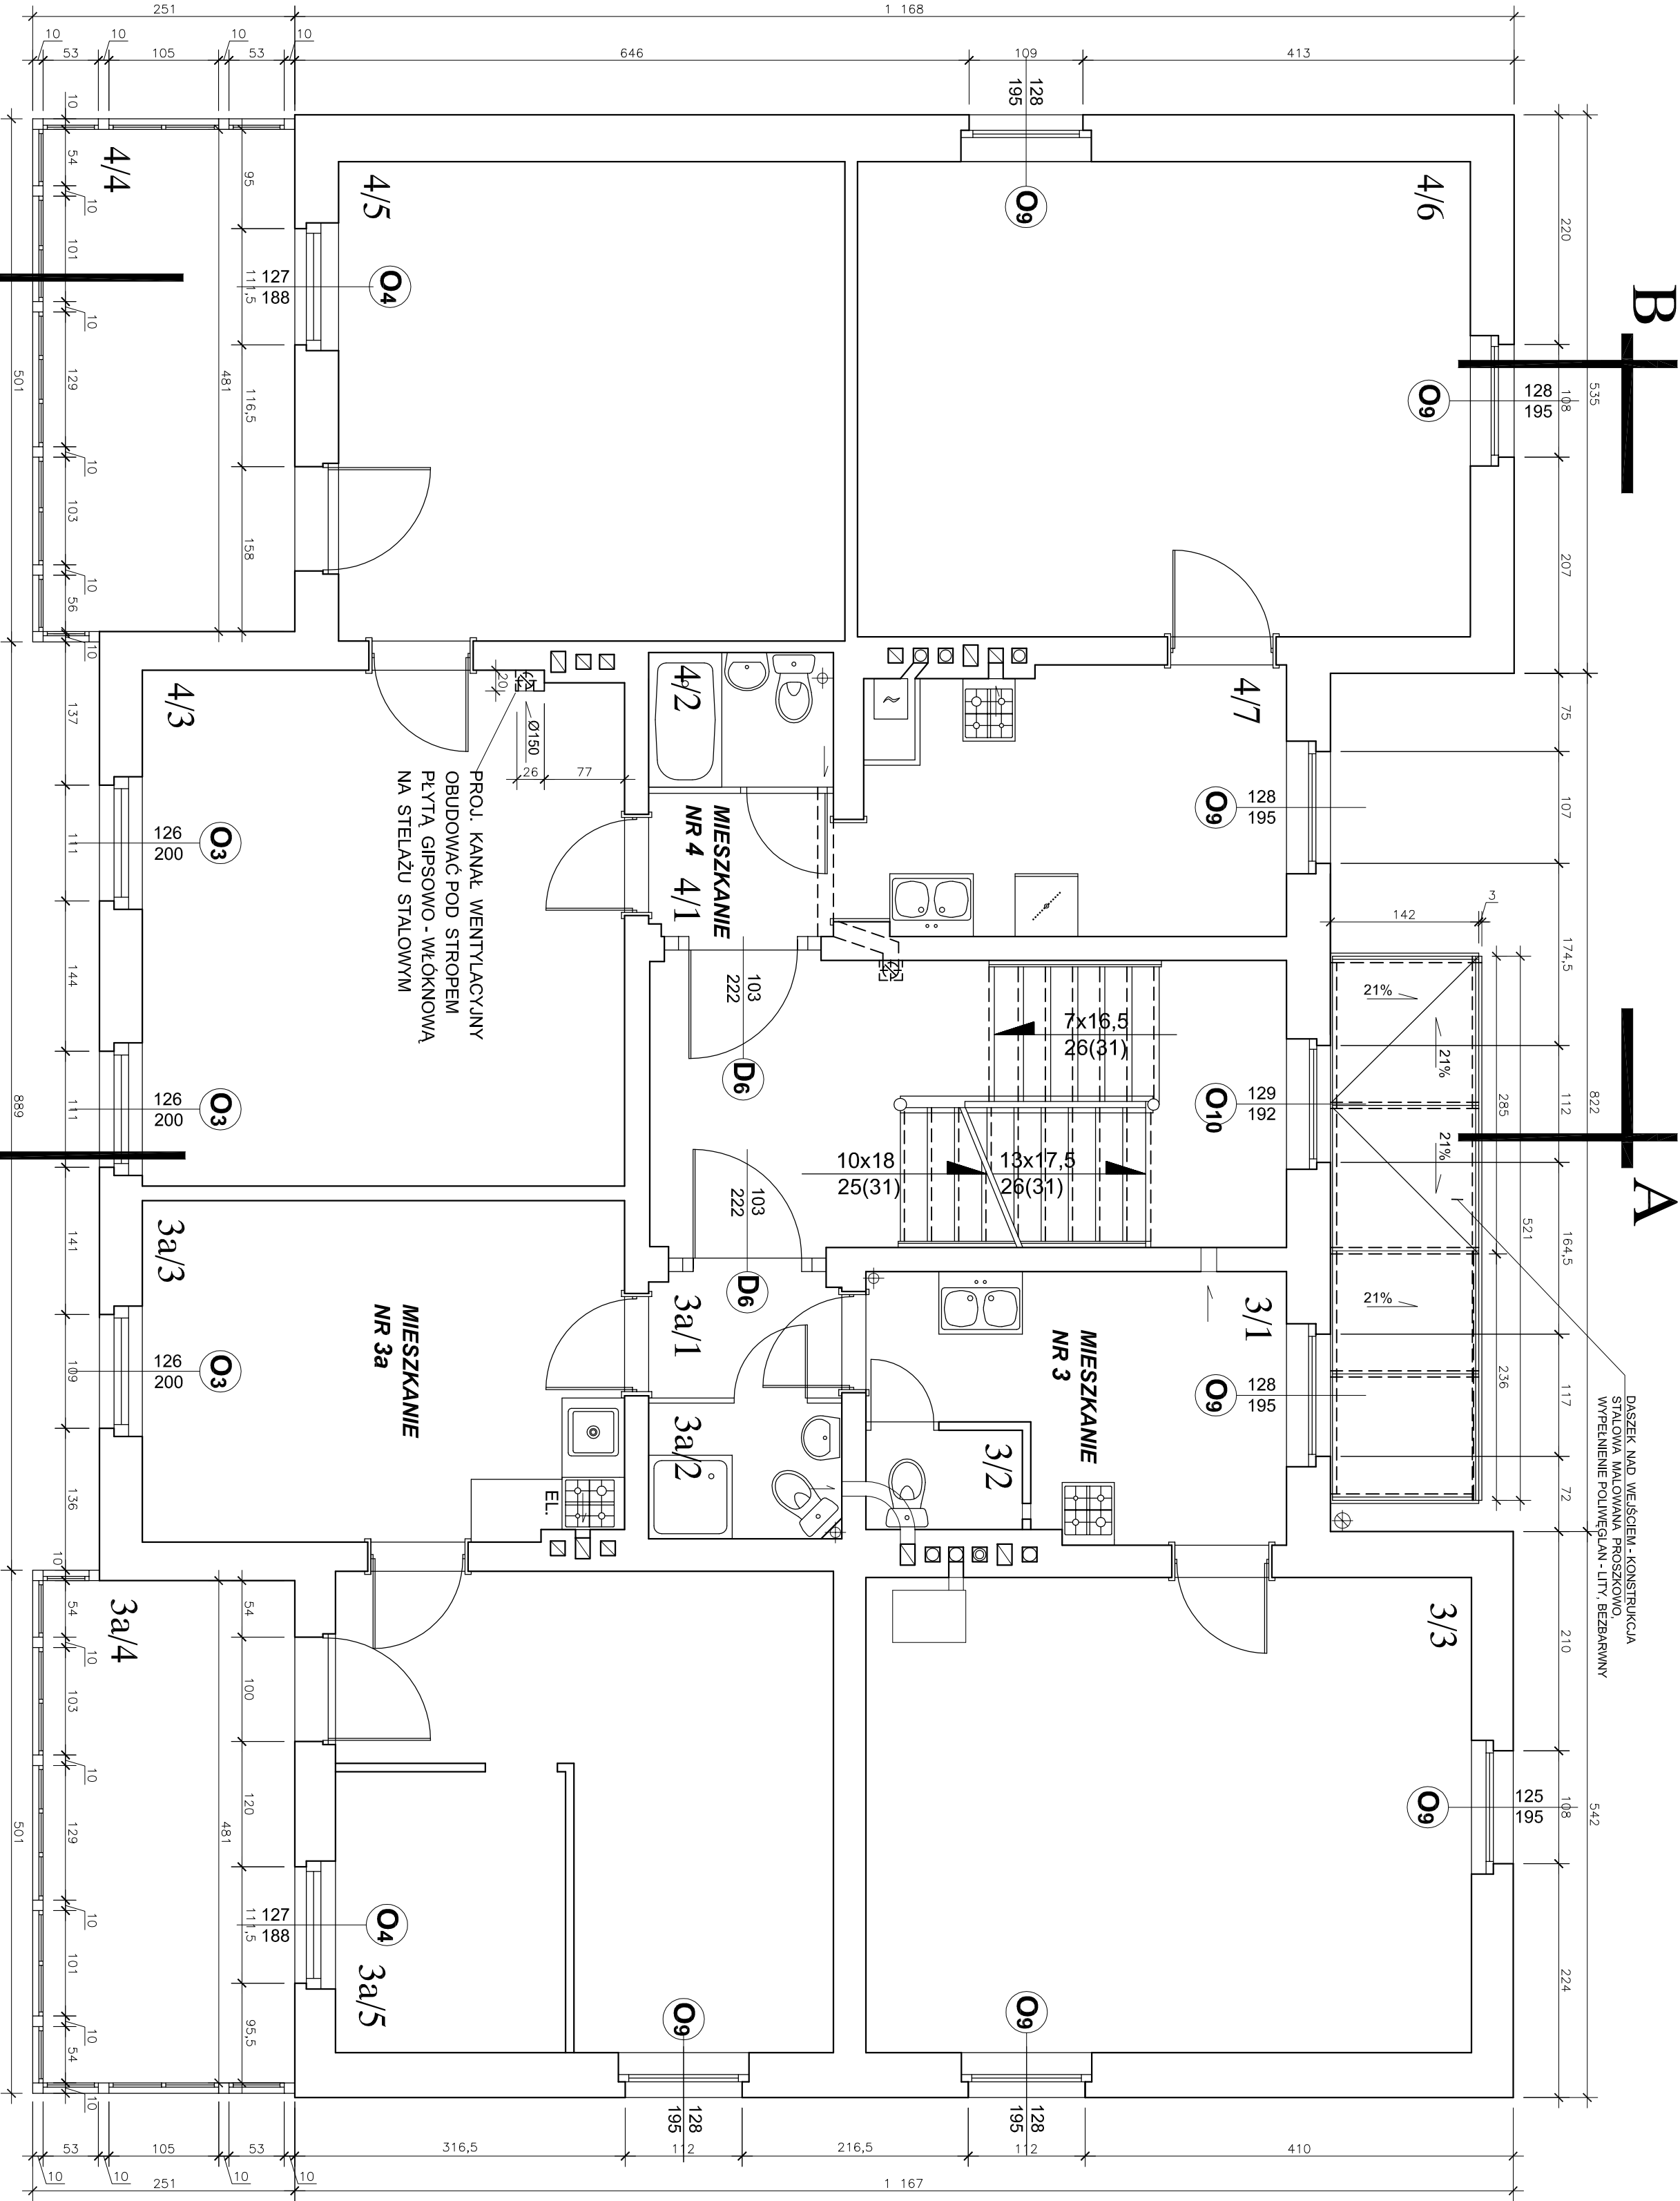

RZUT I PIĘTRA skala 1:50

UWAGA:

- WSZYSTKIE ISTNIEJĄCE ELEMENTY DREWNIANE, KLATKI SCHODOWEJ, T.J. SCHODY Z BALUSTRADĄ I POCHWYTAMI, DRZWI NALEŻY PRZEWIDZIEĆ DO RENOWACJI:
- USUNĄĆ WTORNE POWŁOKI MALARSKIE, PRZEPARATEM ROZPUSCZALNIKOWYM,
- W POSTACI ŻELU DO PIERWOTNEJ POWŁOKI,
- DREWNO WZMOCNIĆ ŻYWIĆAMI POLIURETANOWYMI,
- USZKODZONE I BRAKUJĄCE ELEMENTY DEKORACYJNE UZUPEŁNIĆ,
- POMALOWAĆ NIEPALNYMI FARBAMI POLIURETANOWYMI.

MIESZKANIE NR 3		36,48m ²
3/1 KUCHNIA	DESNI	8,65m ²
3/2 W.C.	DESNI	1,44m ²
3/3 POKÓJ	DESNI	26,39m ²
MIESZKANIE NR 3a		52,99m ²
3a/1 PRZESIONEK	DESNI / PCV	2,05m ²
3a/2 W.C.	TERAKOTA	2,39m ²
3a/3 KUCHNIA / POKÓJ	PANELE	15,01m ²
3a/4 WERANDA	DESNI	11,55m ²
3a/5 POKÓJ	PANELE	21,99m ²

MIESZKANIE NR 4		98,19m ²
4/1 PRZESIONEK	DESNI	2,41m ²
4/2 ŁAZIENKA	GRES	2,28m ²
4/3 POKÓJ	DESNI	22,73m ²
4/4 WERANDA	DESNI	11,55m ²
4/5 POKÓJ	DESNI / PCV	22,26m ²
4/6 POKÓJ	DESNI	26,68m ²
4/7 KUCHNIA	DESNI / PCV	10,28m ²
KOMUNIKACJA		16,71m ²

Pu I PIĘTRA = 204,37m²

PROJEKT REMONTU

PROJEKTANT		FIRMA PROJEKTOWO-BUDOWLANA LESZEK HERSTOWSKI	
INWESTOR		80-402 GDAŃSK, ul. Kochanowskiego 14m/3, TEL. 058 344-54-45	
ARCH. WYKON. CZARNECKA		GDAŃSK, ZAKŁAD NIERUCHOMOŚCI KOMUNALNYCH	
WYKON. WZGLĘDNY		- SAMOZAJĄDOWY ZAKŁAD BUDZETOWY	
BUDOWNIK		BŁOCZ GDAŃSK - WNIĘSIOZ, UL. PARTYZANTÓW 74	
BUDOWNIK		BUDYNEK MIESZKALNY	
BUDOWNIK		GDAŃSK - OLIVA, ul. CYSTERWÓW 6	
BUDOWNIK		RZUT I PIĘTRA	
BUDOWNIK		17	