


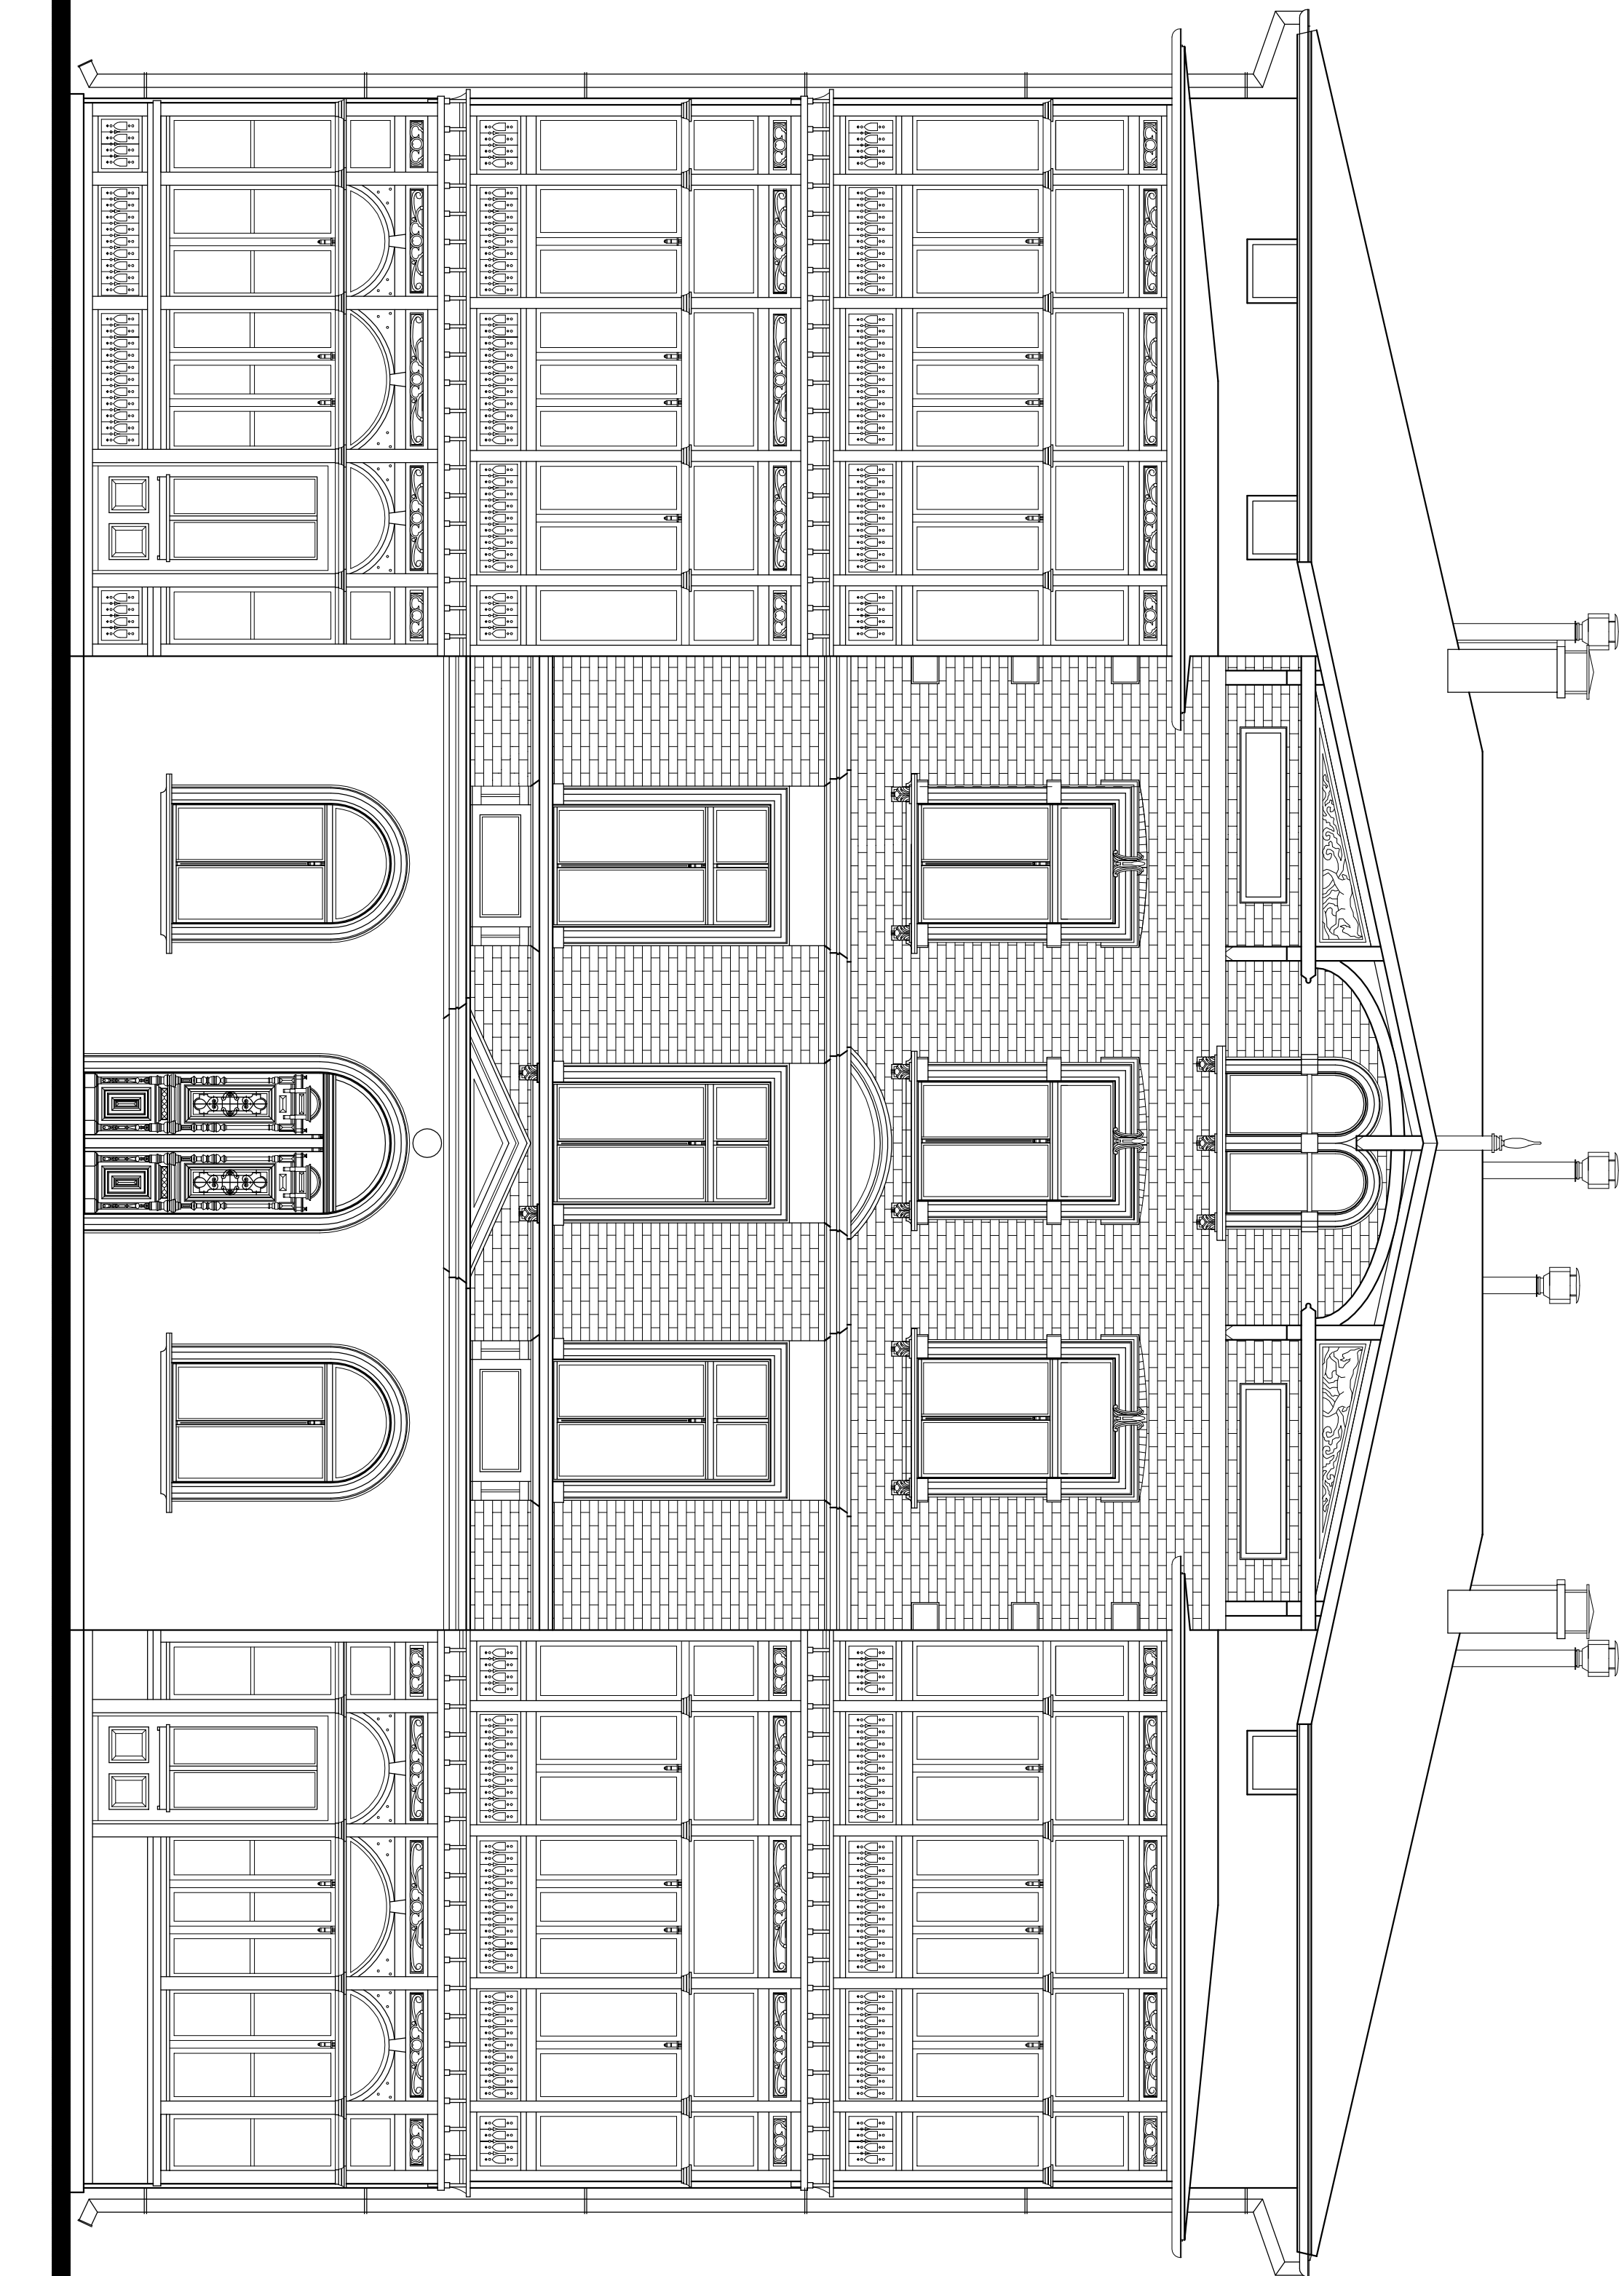

ELEWACJA FRONTOWA - WSCH skala 1:50

UWAGA :

KOLORYSTYKA ELEWACJI ZOSTAŁA OKREŚLONA W PROGRAMIE PRAC KONSERWATORSKICH
ZOSTAŁE ONA USZCZEGÓLOWIONA NA ETAPIE PRAC KOMISJI KONSERWATORSKIEJ
PO POBRANIU PROBEK Z ELEWACJI NA KONDYGNACJACH PIĘTER Z RUSZTOWANIA
WRAZ Z NADANIEM OSTATECZNEGO KSZTAŁTU STERCZYNI

PROJEKT REMONTU

FIRMA PROJEKTOWO-BUDOWLANA LESZEK HERSTOWSKI		Inwestor	
80-022 GDANSK, UL.KACIMIERZEWSKIEGO 14m/3, TEL. 098 344-5445		GDAŃSK ZARZĄD MIEJSCOWOŚCI KOMUNALNYCH	
projektant		BUDYNEK MIESZKALNY	
archt. INOŃNA CZARNECKA		GDAŃSK - OLIVA, ul. CYSTERÓW 6	
sprawdzający		archt. WOJCIECH NARŁOCH	
data 07.2012r.		tytuł projektu	
skala 1:50		ELEWACJA FRONTOWA	
		nr ps. 23	