


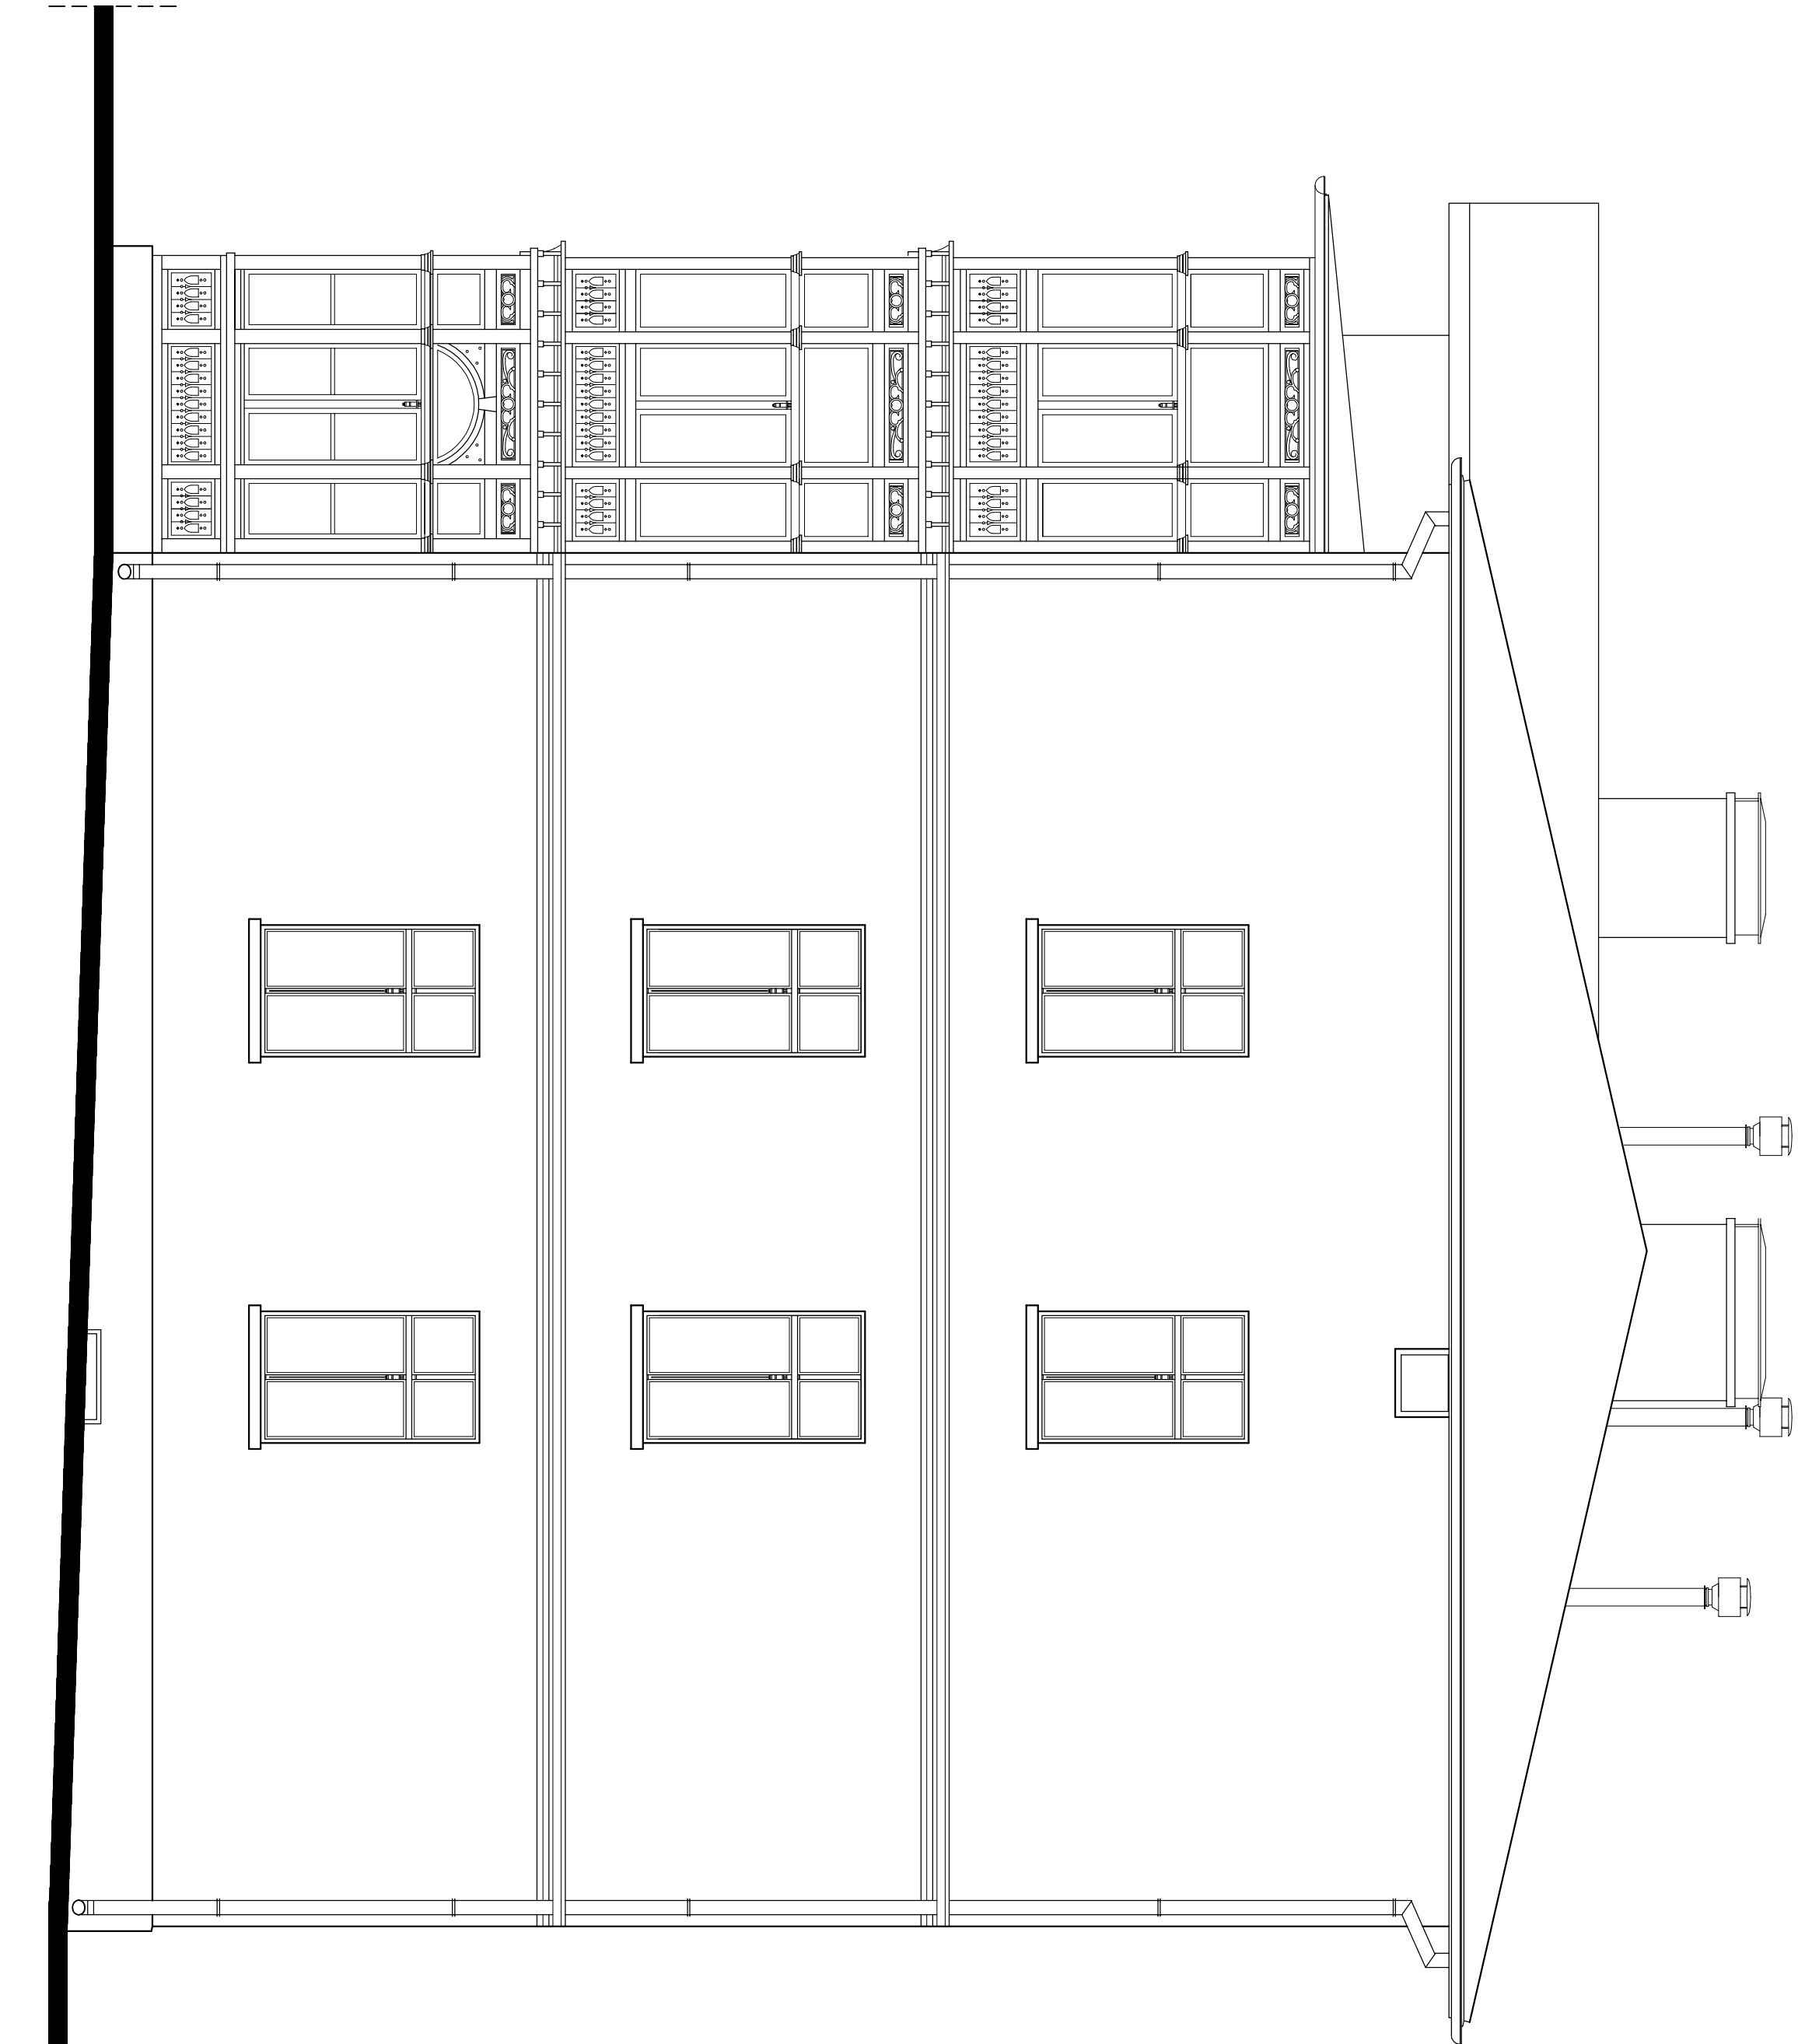

# ELEWACJA BOCZNA - PŁN skala 1:50

## UWAGA :

KOLORYSTYKA ELEWACJI ZOSTAŁA OKREŚLONA W PROGRAMIE PRAC KONSERWATORSKICH  
ZOSTAŁA ONA USZCZEGÓLOWIONA NA ETAPIE PRAC KOMISJI KONSERWATORSKIEJ  
PO POBRANIU PROBEK Z ELEWACJI NA KONDYGNACJACH PIĘTER Z RUSZTOWANIA

## PROJEKT REMONTU

|   |               |                                                                                                 |        |
|---|---------------|-------------------------------------------------------------------------------------------------|--------|
| FIRMA PROJEKTOWO-BUDOWLANA LESZEK HERSTOWSKI<br>80-402 GDANSK, UL.KOCHANOWSKIEGO 14m/3, TEL. 098 344-5445 |               | Inwestor<br>GDANSK ZARZĄD MIEJSCOWOŚCI KOMUNALNYCH<br>80-254 GDANSK-WARSZCZ, UL. PARTYZANTÓW 74 |        |
| projektant<br>arch. MONIKA CZARNECKA                                                                      | 100%          | obiekty<br>BUDYNEK MIESZKALNY<br>GDANSK - OLIVA, ul. CYSTERÓW 6                                 | pr. 9% |
| sprawdzający<br>arch. WOJCIECH NARLOCH                                                                    | 100%          | tytuł graficzny<br>ELEWACJA BOCZNA - PŁN                                                        |        |
| data<br>07.2012r.                                                                                         | skala<br>1:50 |                                                                                                 | 24     |