


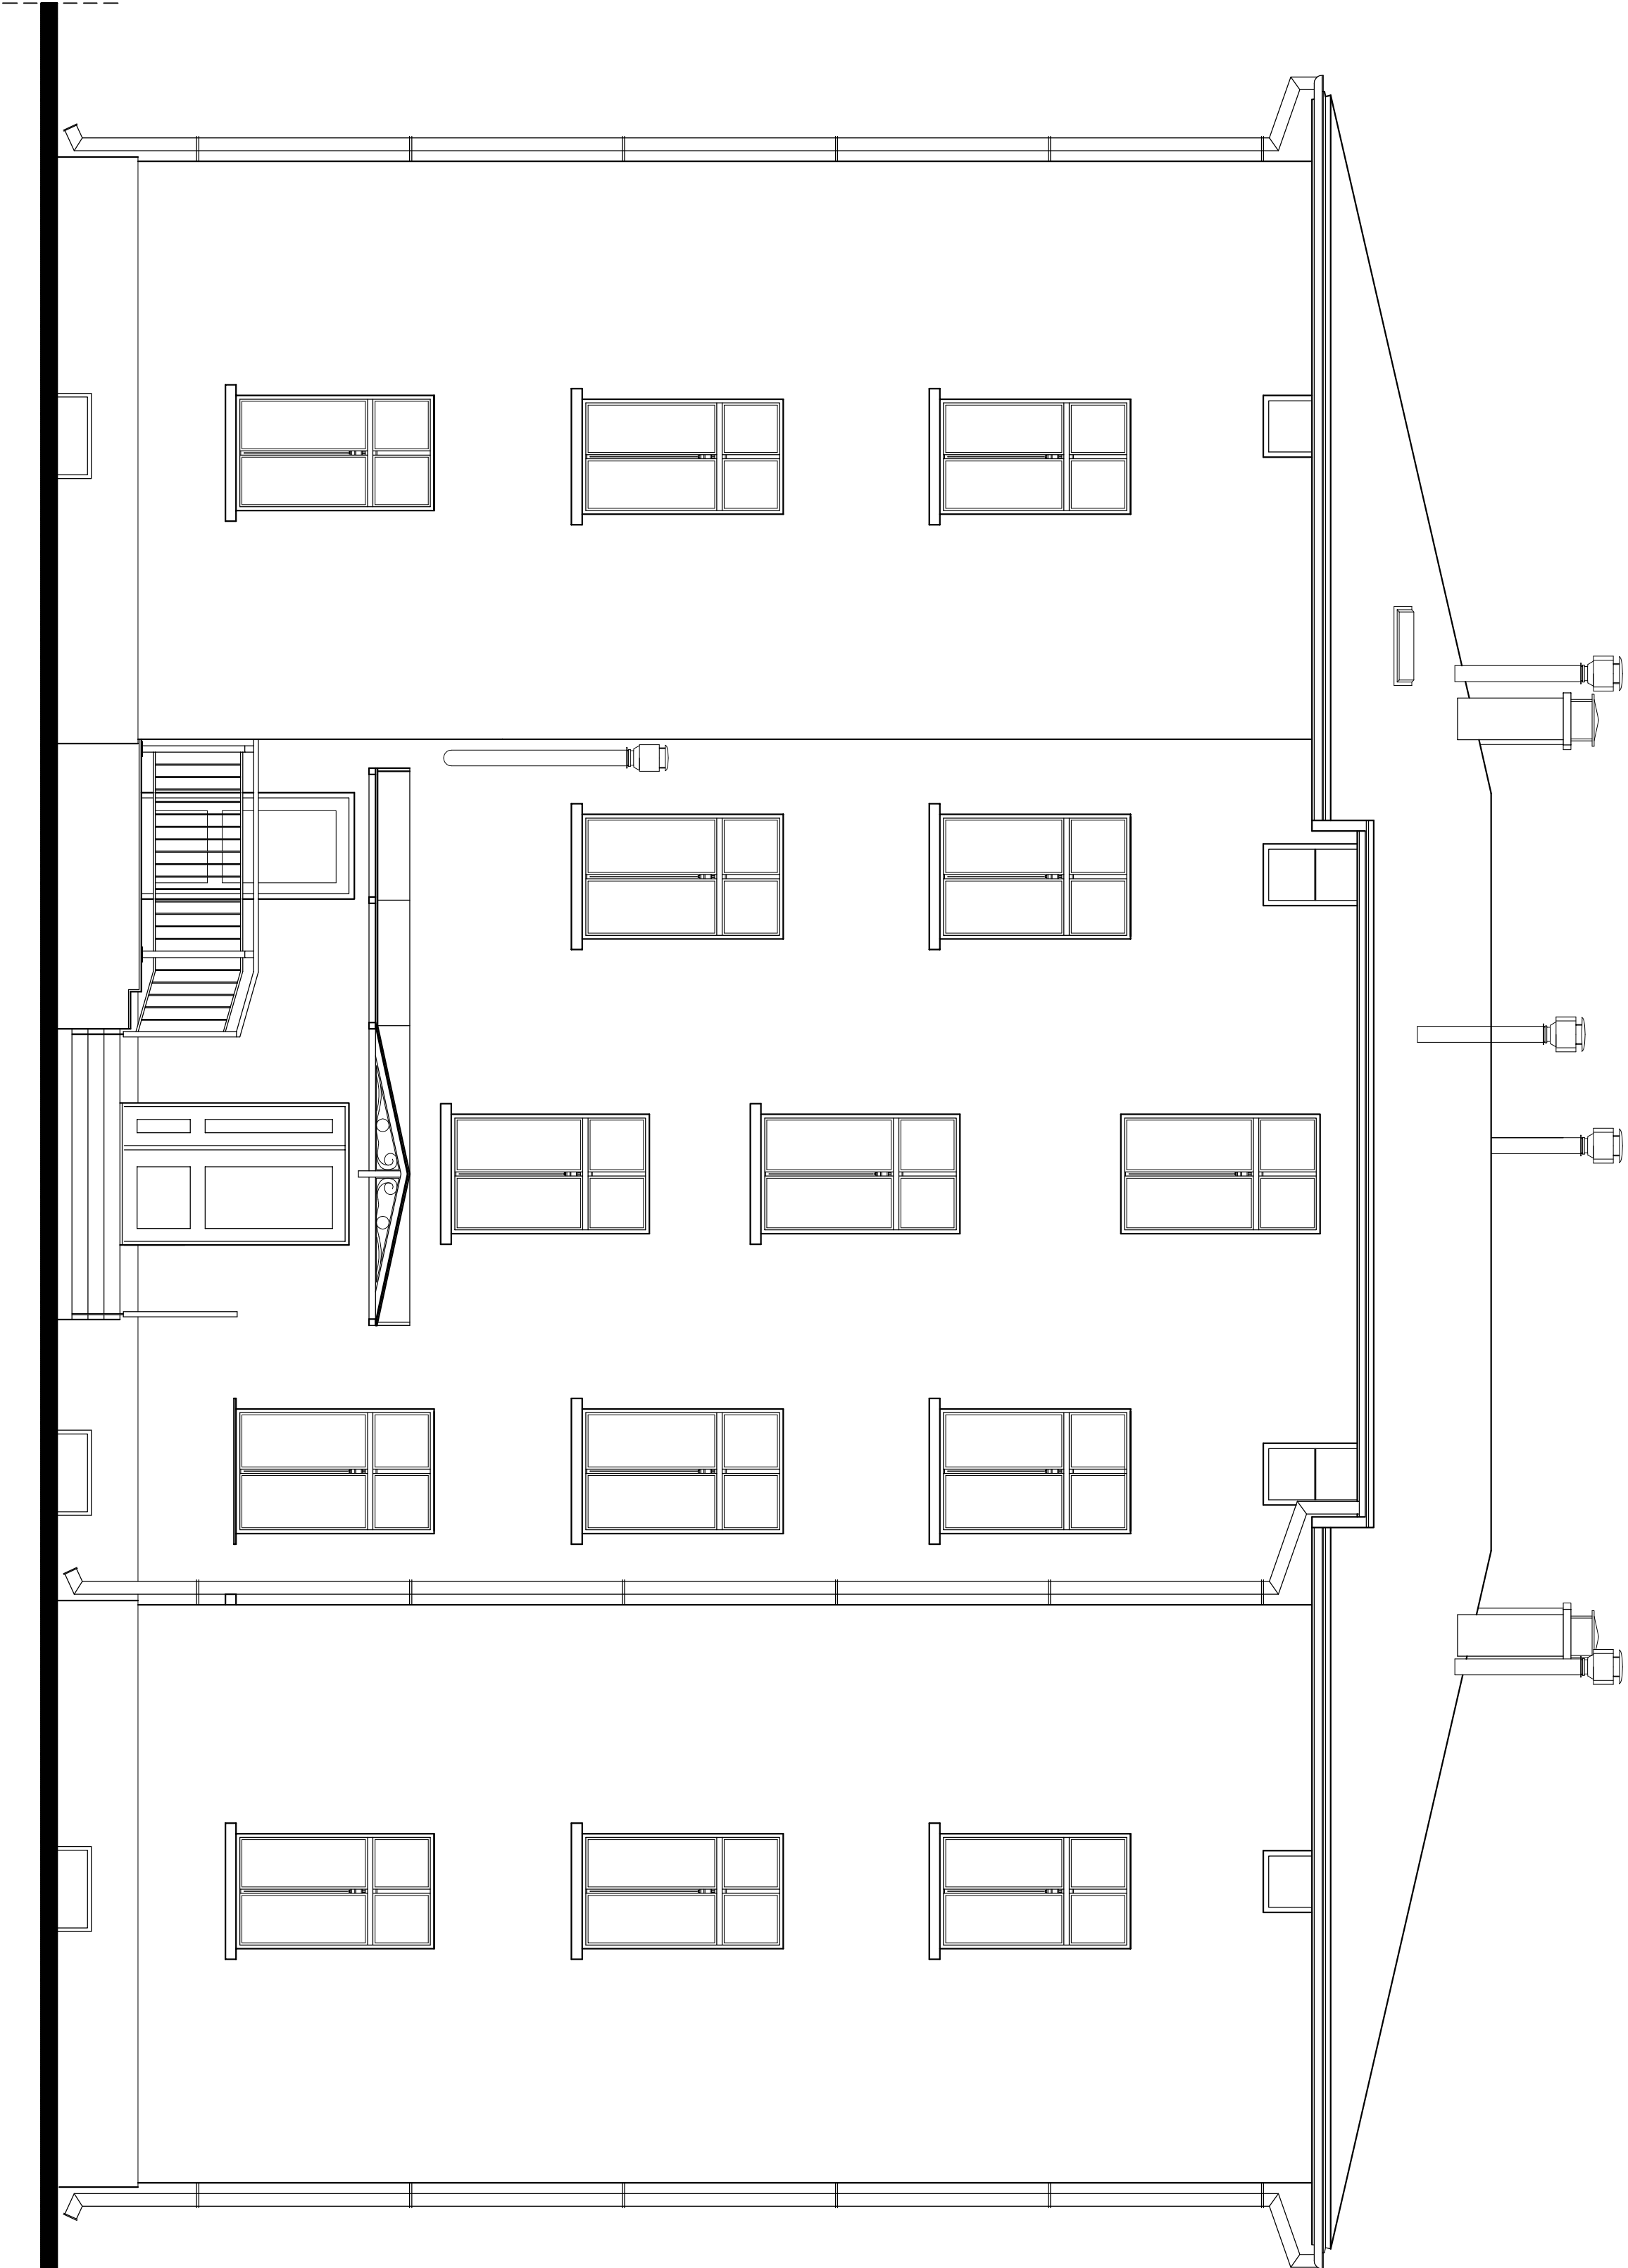

ELEWACJA TYLNA - ZACH

skala 1:50

UWAGA:

KOLORYSTYKA ELEWACJI ZOSTAŁA OKREŚLONA W PROGRAMIE PRAC KONSERWATORSKICH
ZOSTANIE ONA USZCZEGÓLOWIONA NA ETAPIE PRAC KOMISJI KONSERWATORSKIEJ
PO POBRANIU PROBEK Z ELEWACJI NA KONDYGNACJACH PIĘTER Z RUSZTOWANIA
WRAZ Z NADANIEM OSTATECZNEGO KSZTAŁTU STERCZYNI

PROJEKT REMONTU

FIRMA PROJEKTOWO-BUDOWLANA LESZEK HERSTOWSKI		INWESTOR		OBJEKT	
80-002 GDANSK, UL.KOCHANOWSKIEGO 14m/3, TEL. 098 344-5445		GDANSK ZARZĄDZ NIEMOŃCOWOŚCI KOMUNALNYCH		BUDYNEK MIESZKALNY	
PROJEKTANT		SPRAWDZĄCY		TYTUŁ	
arch. INOŃA CZARNECKA		arch. WOJCIECH NARLOCH		GDANSK - OLIVA, ul. CYSTERÓW 6	
07.2012r.		07.2012r.		26	